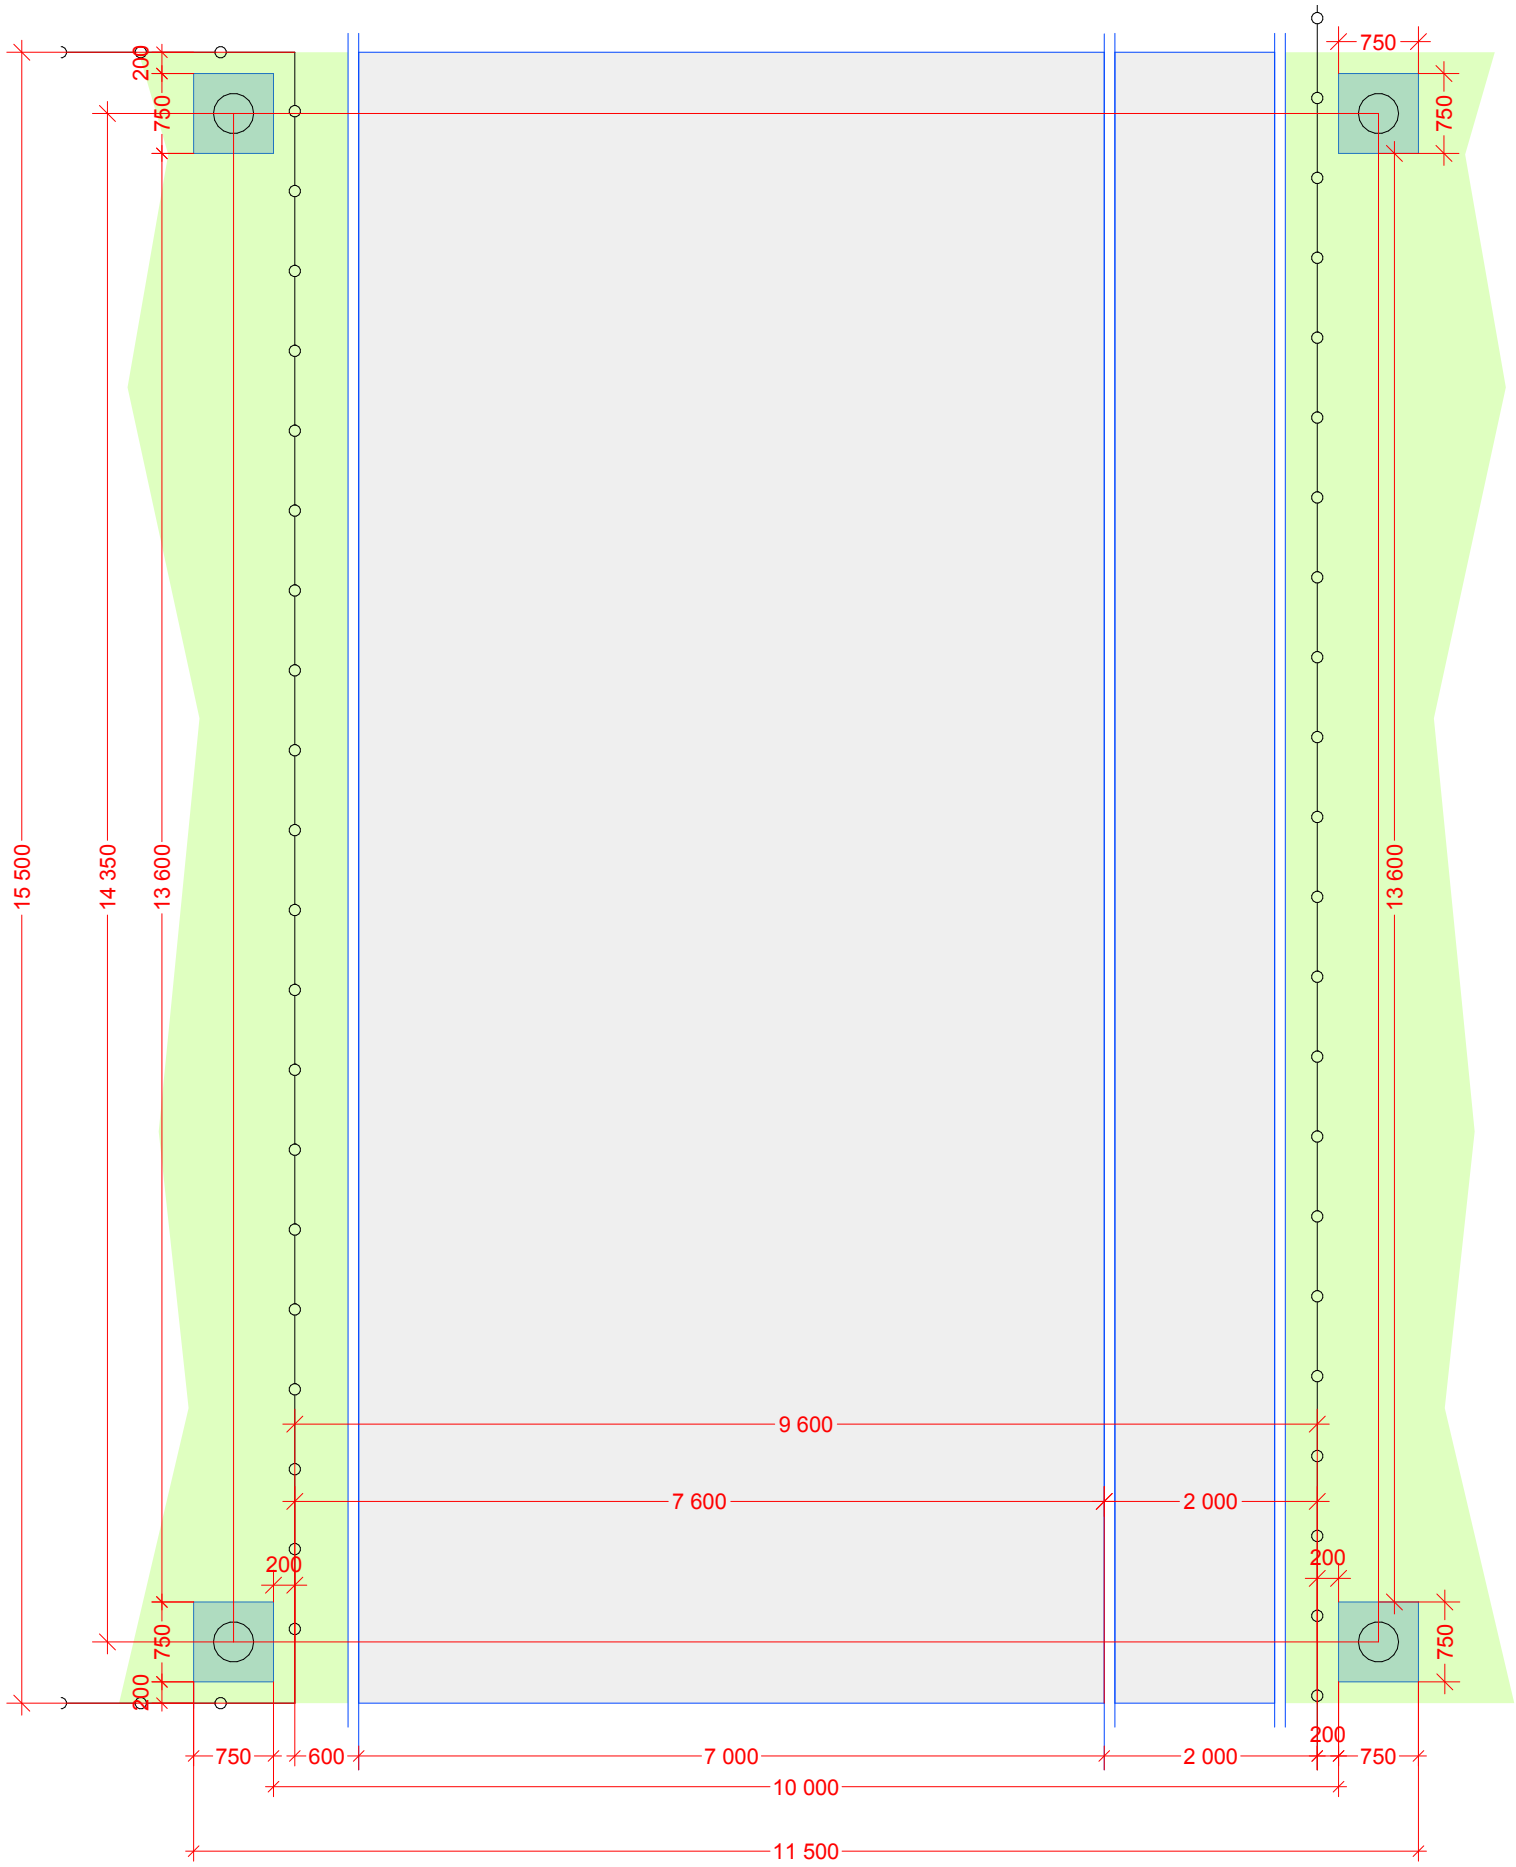
200
750
750
750
750
15 500
14 350
13 600
13 600
9 600
7 600
2 000
200
200
750
750
200
200
750
600
7 000
2 000
750
10 000
11 500